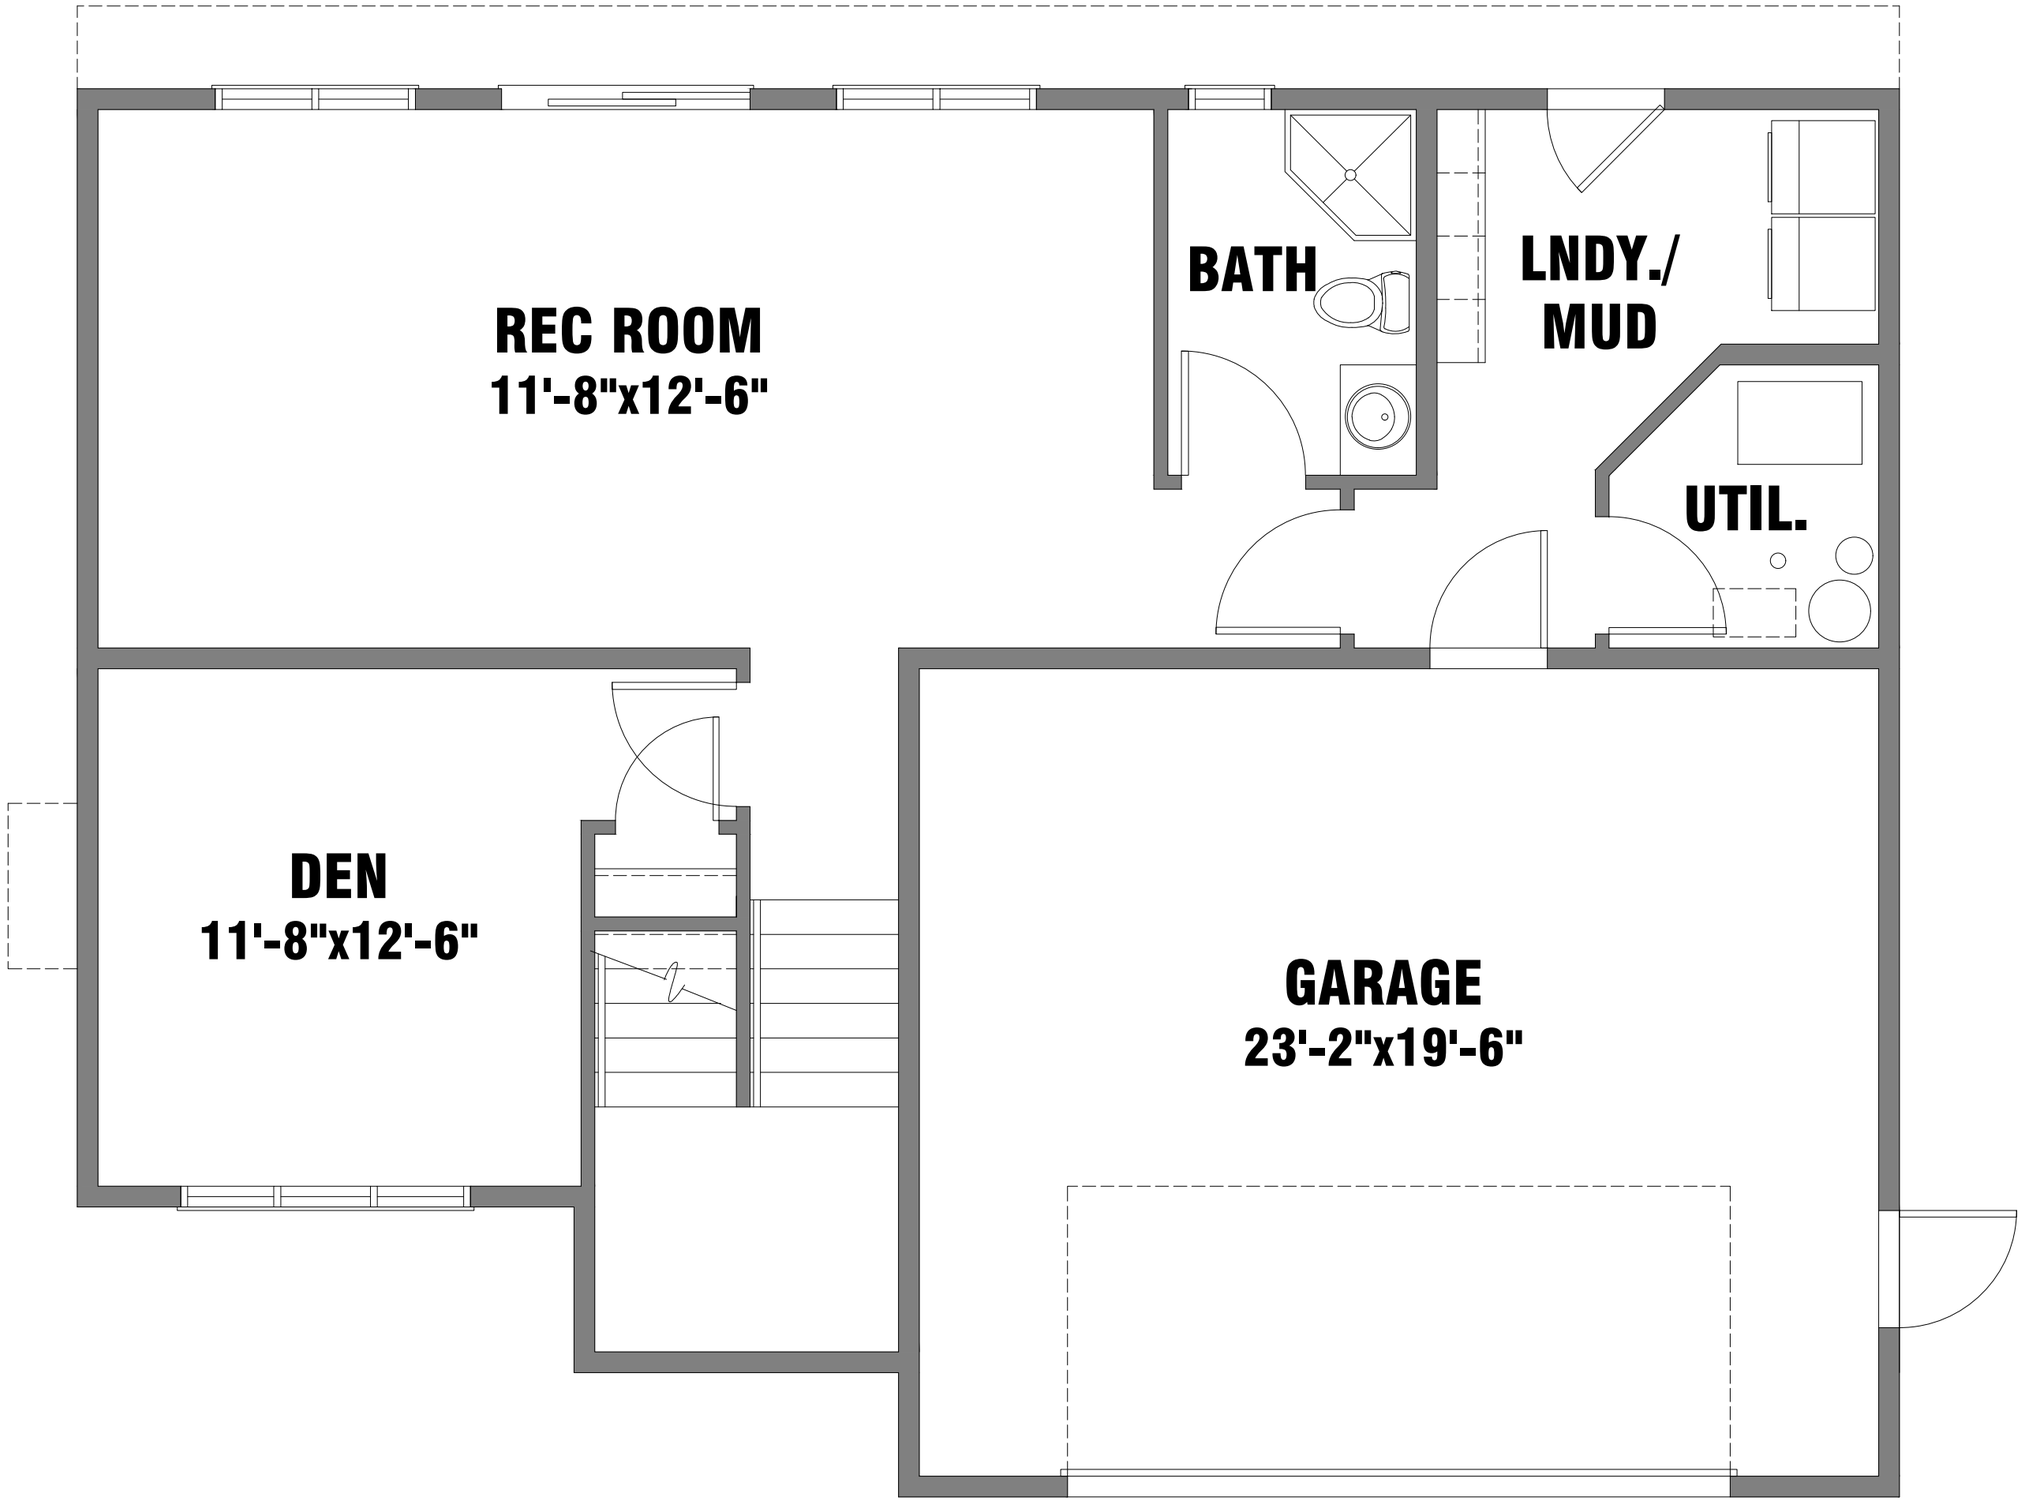

REC ROOM
11'-8"x12'-6"
BATH
LNDY./
MUD
UTIL.
DEN
11'-8"x12'-6"
GARAGE
23'-2"x19'-6"