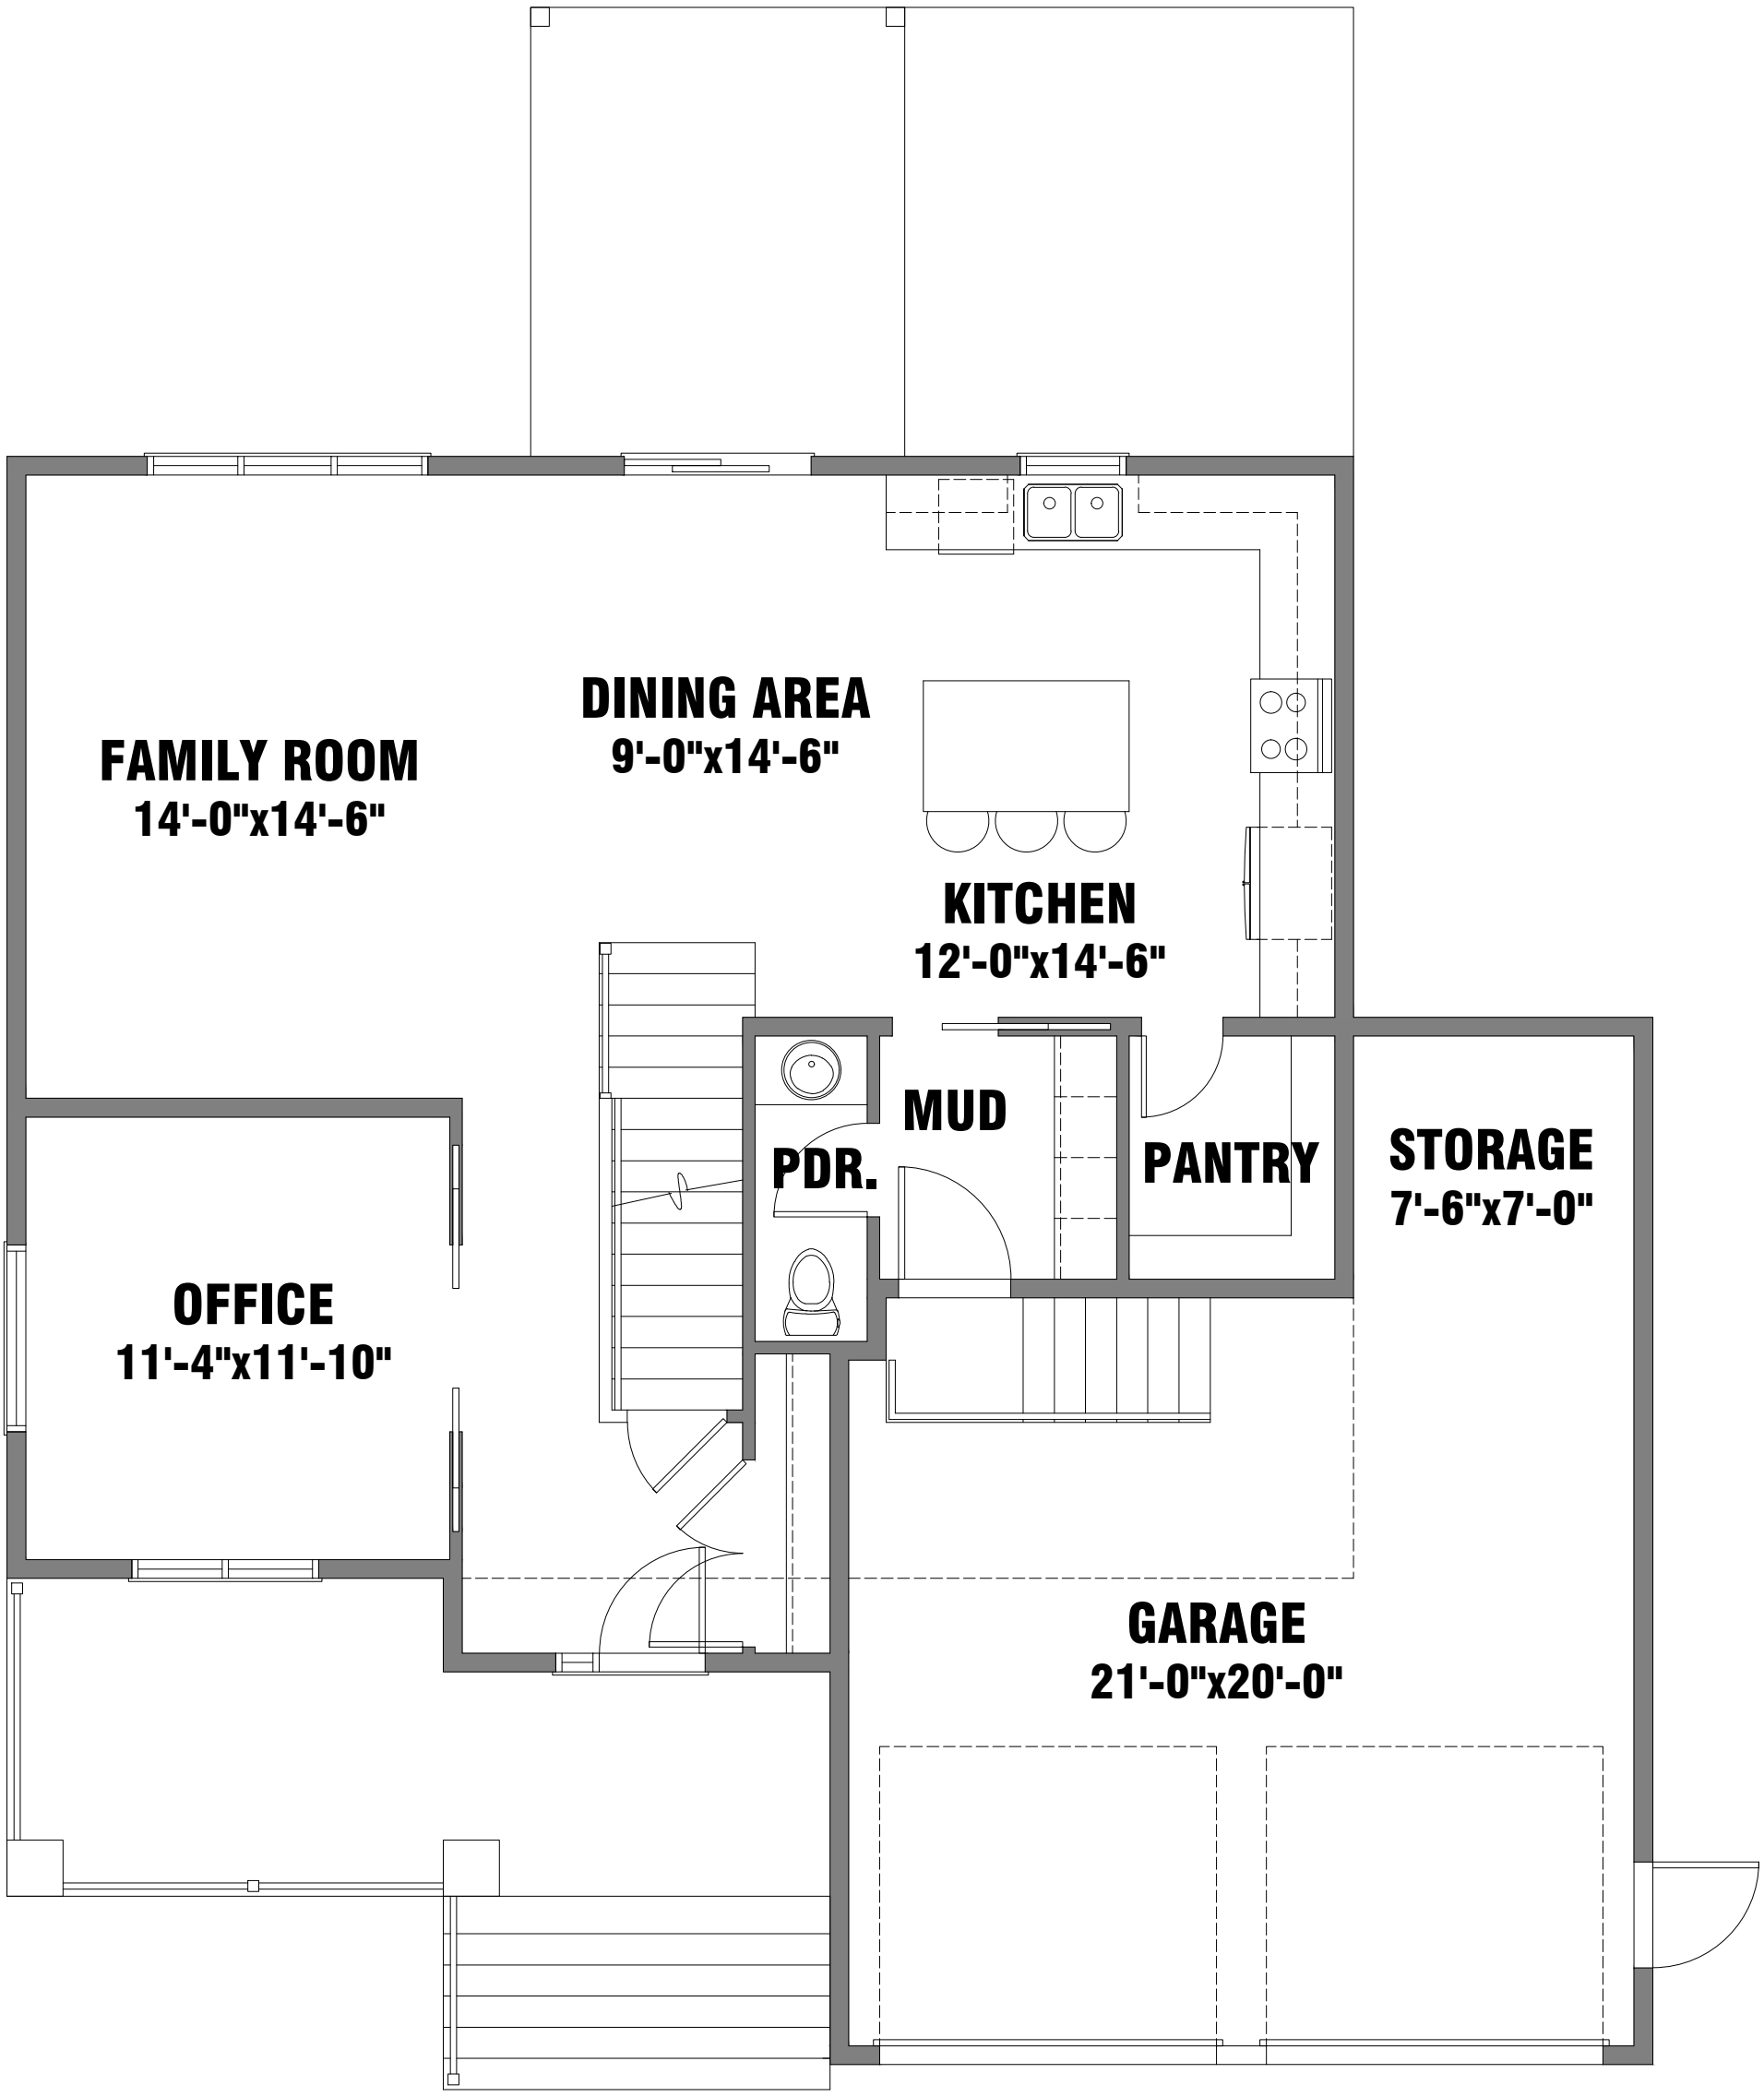

FAMILY ROOM
14'-0"x14'-6"
DINING AREA
9'-0"x14'-6"
KITCHEN
12'-0"x14'-6"
MUD
PDR.
PANTRY
STORAGE
7'-6"x7'-0"
OFFICE
11'-4"x11'-10"
GARAGE
21'-0"x20'-0"