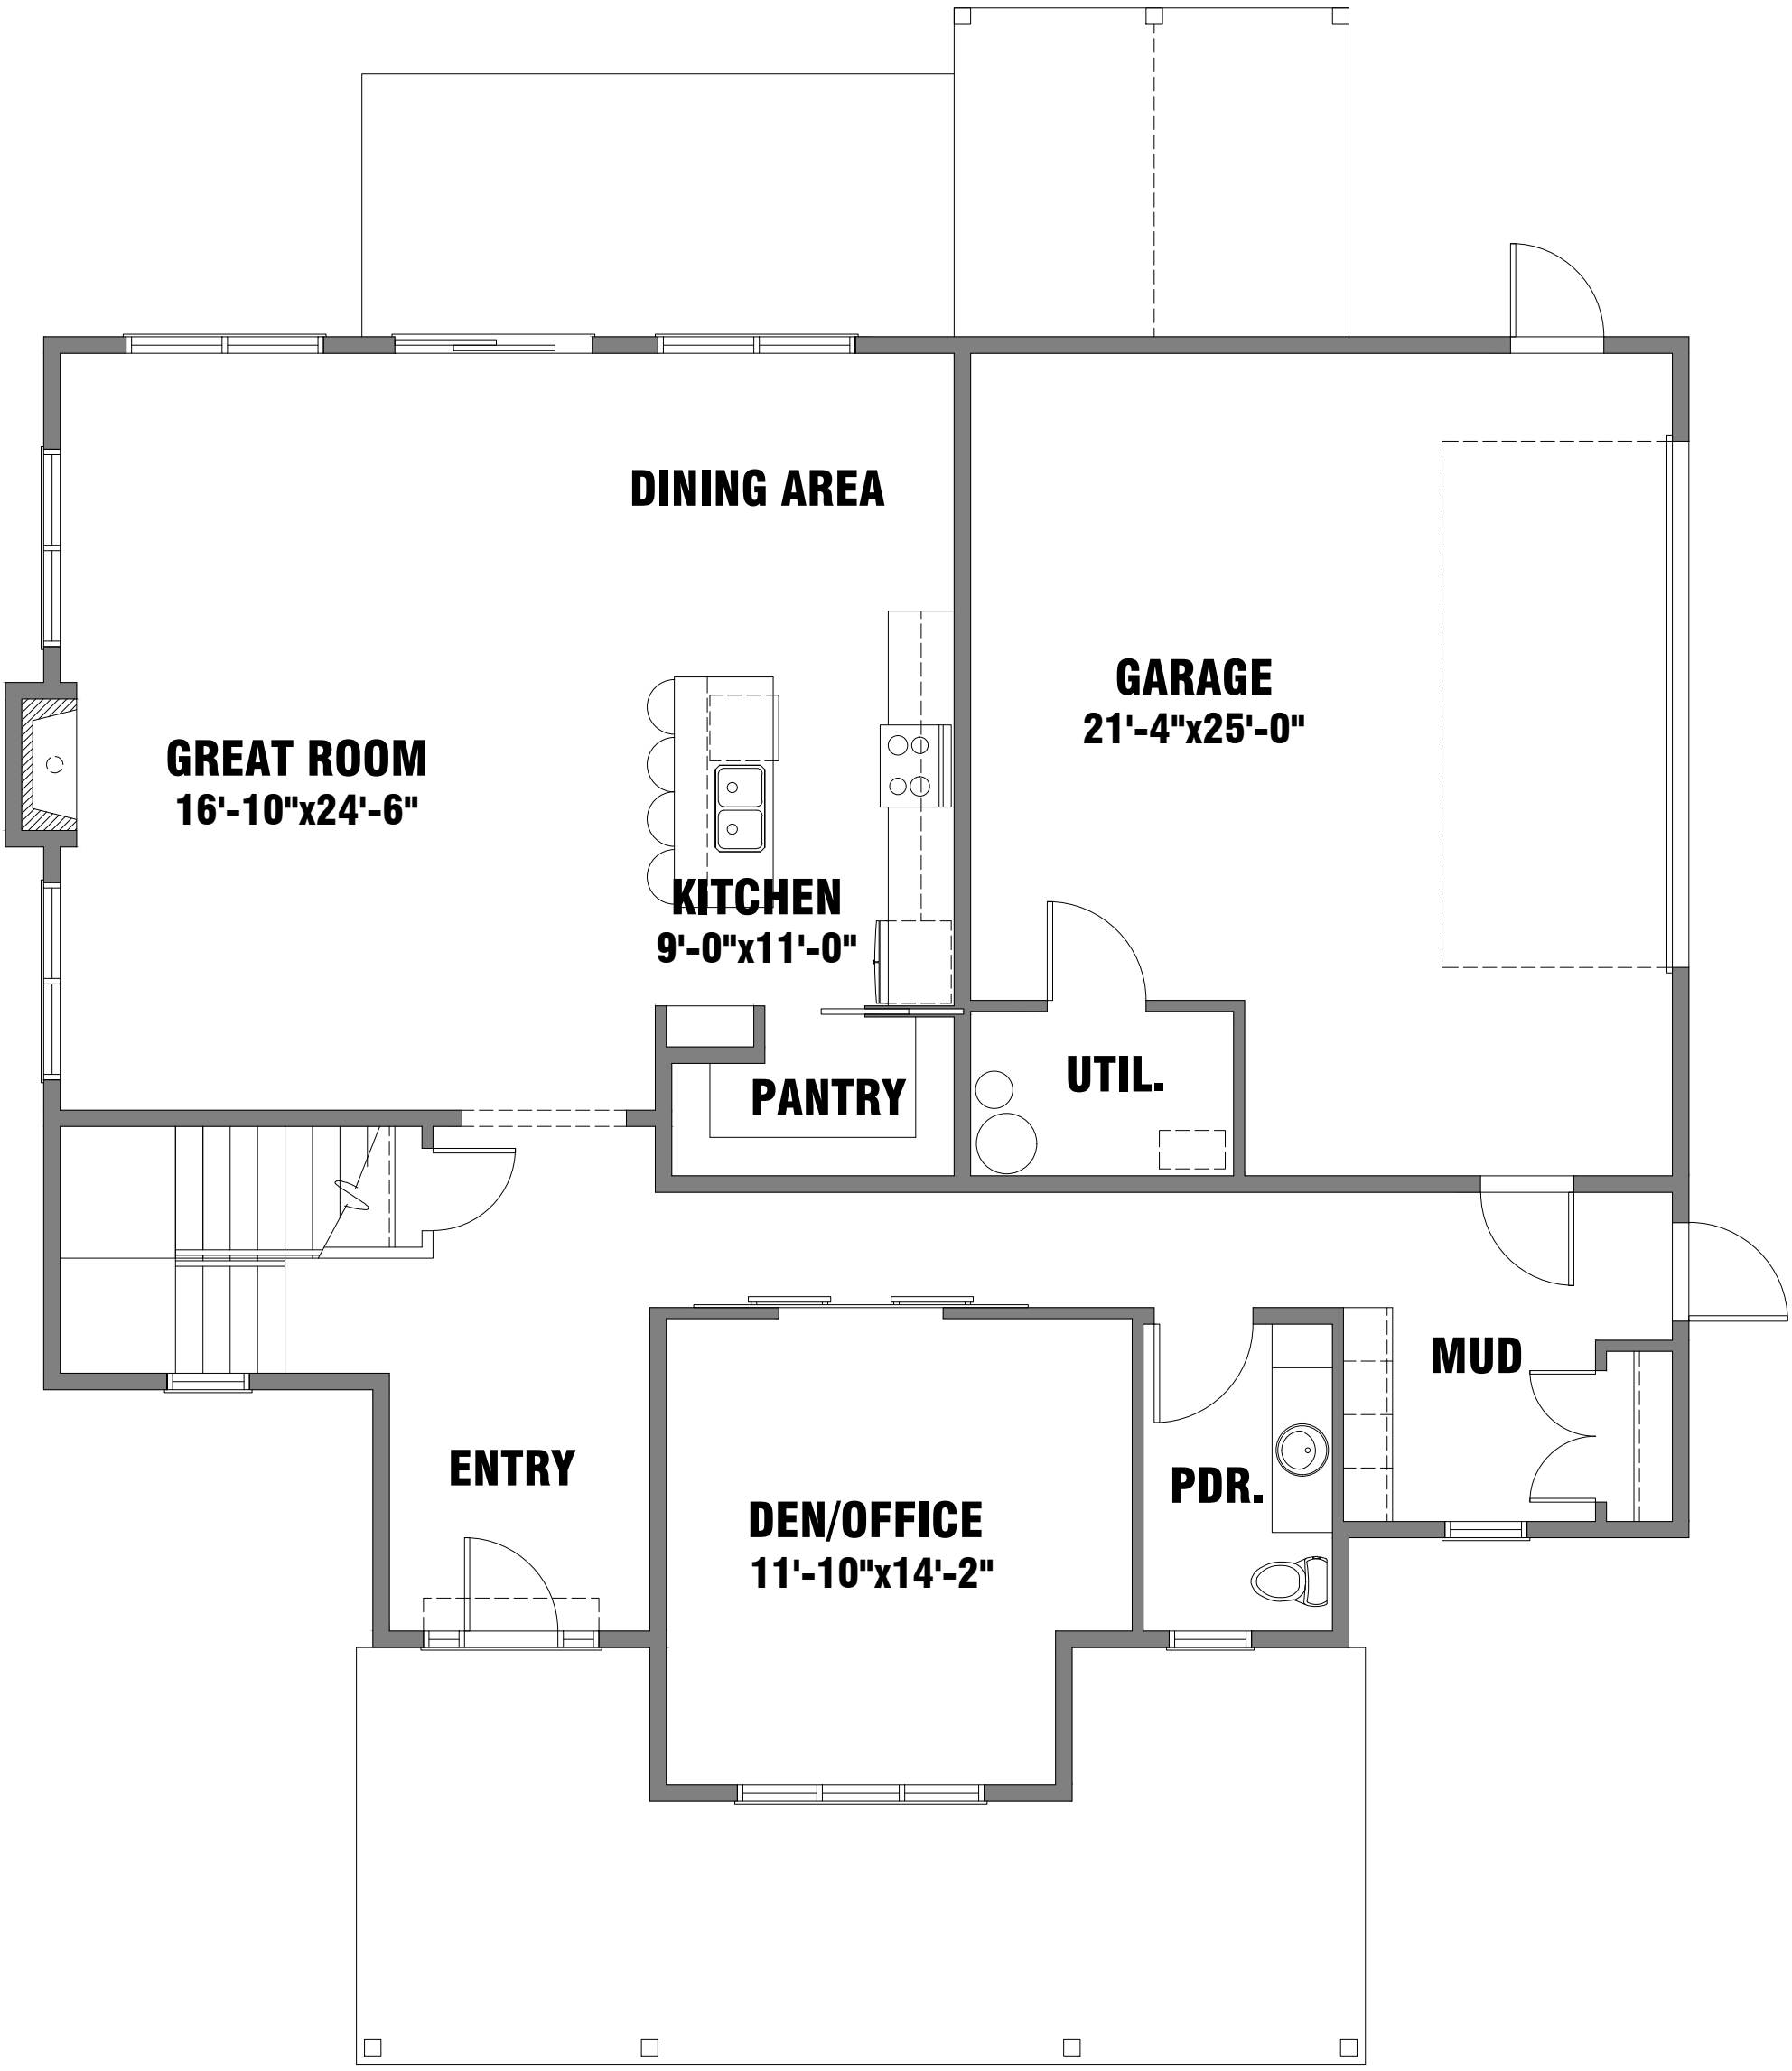

DINING AREA
GREAT ROOM
16'-10"x24'-6"
KITCHEN
9'-0"x11'-0"
GARAGE
21'-4"x25'-0"
PANTRY
UTIL.
MUD
ENTRY
DEN/OFFICE
11'-10"x14'-2"
PDR.