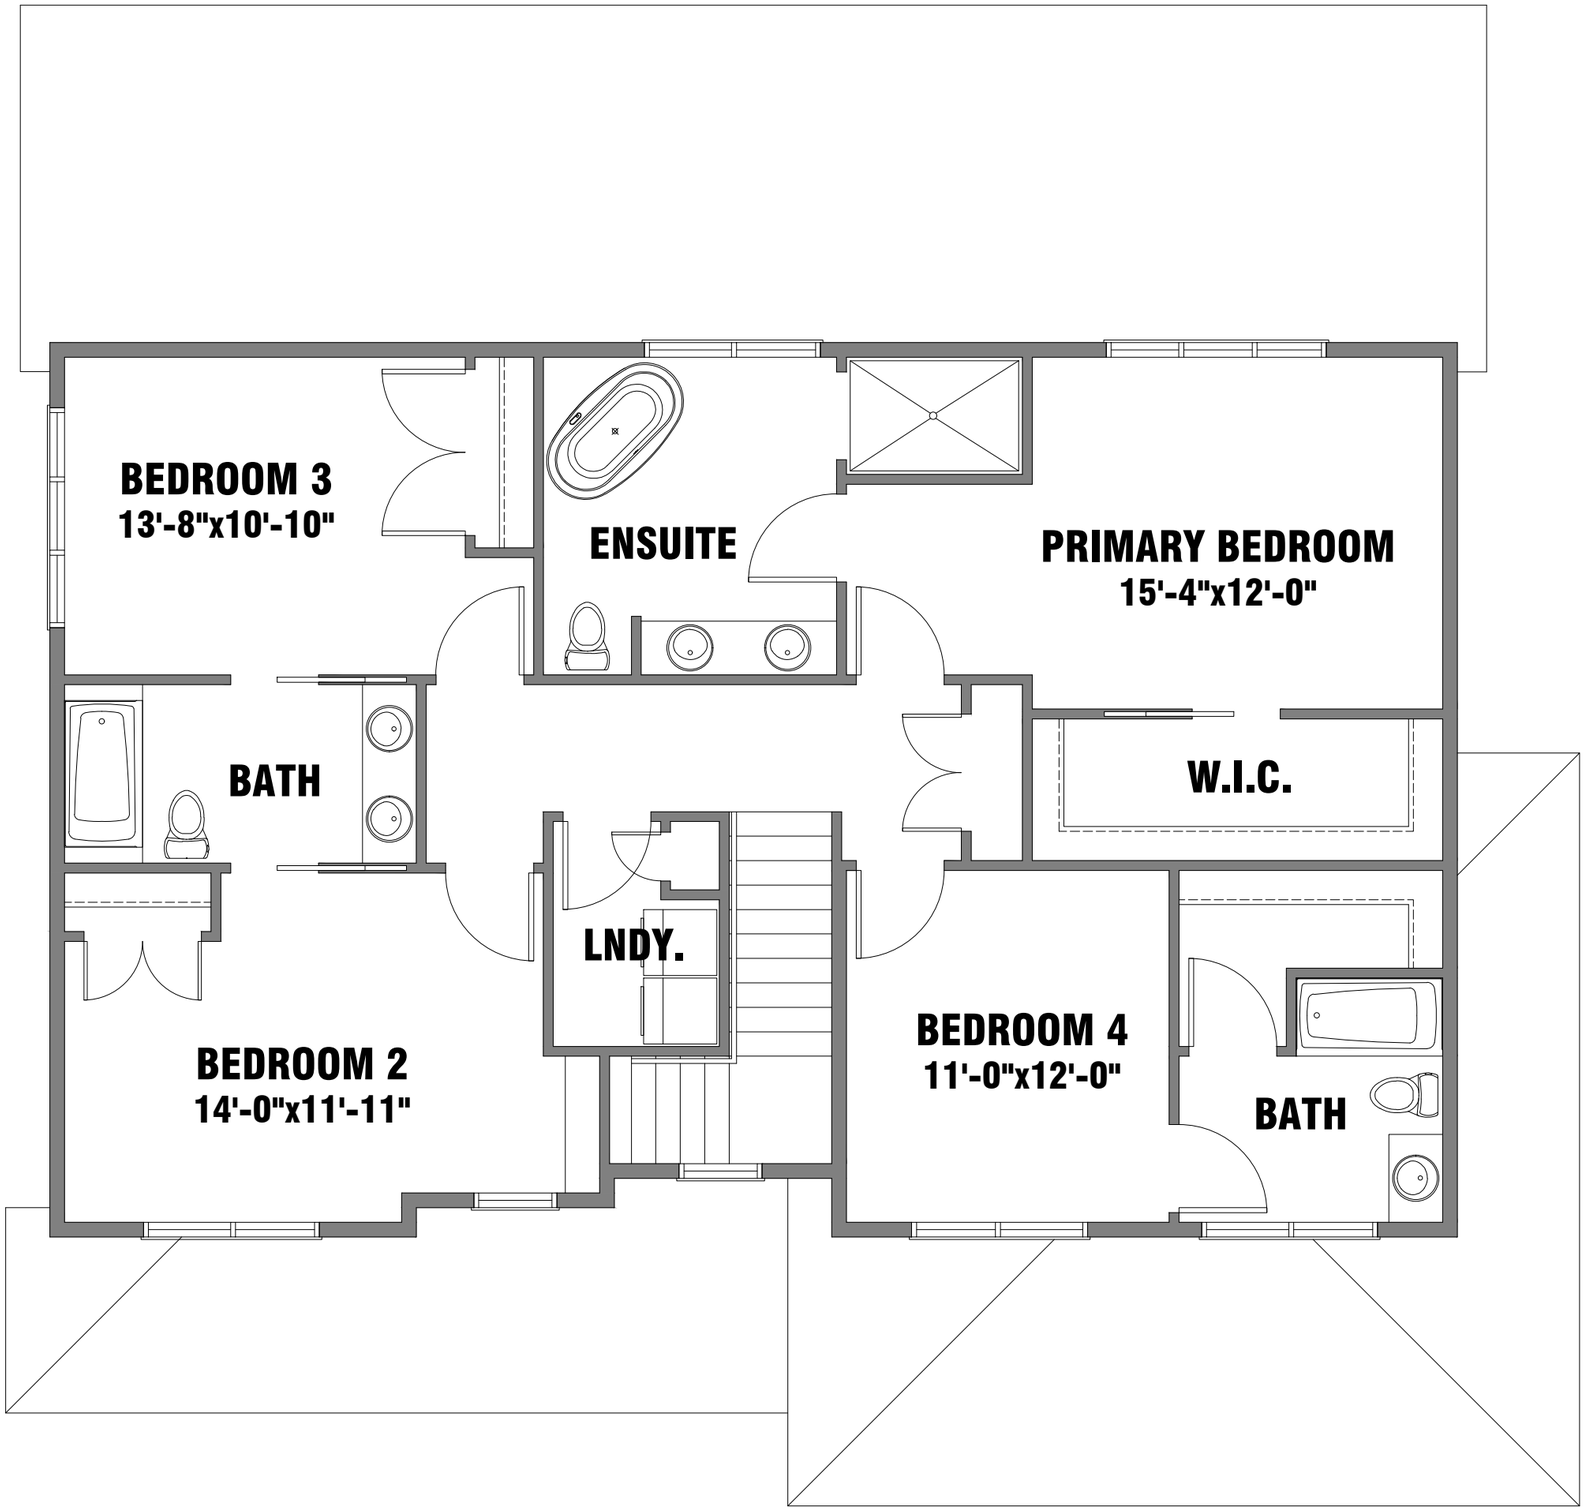

BEDROOM 3
13'-8"x10'-10"
ENSUITE
PRIMARY BEDROOM
15'-4"x12'-0"
BATH
W.I.C.
LNDY.
BEDROOM 2
14'-0"x11'-11"
BEDROOM 4
11'-0"x12'-0"
BATH